



PLANTA DE LOCALIZAÇÃO DO EMPREENDIMENTO
BAIRRO: INTERLAGOS
CIDADE: DIVINÓPOLIS

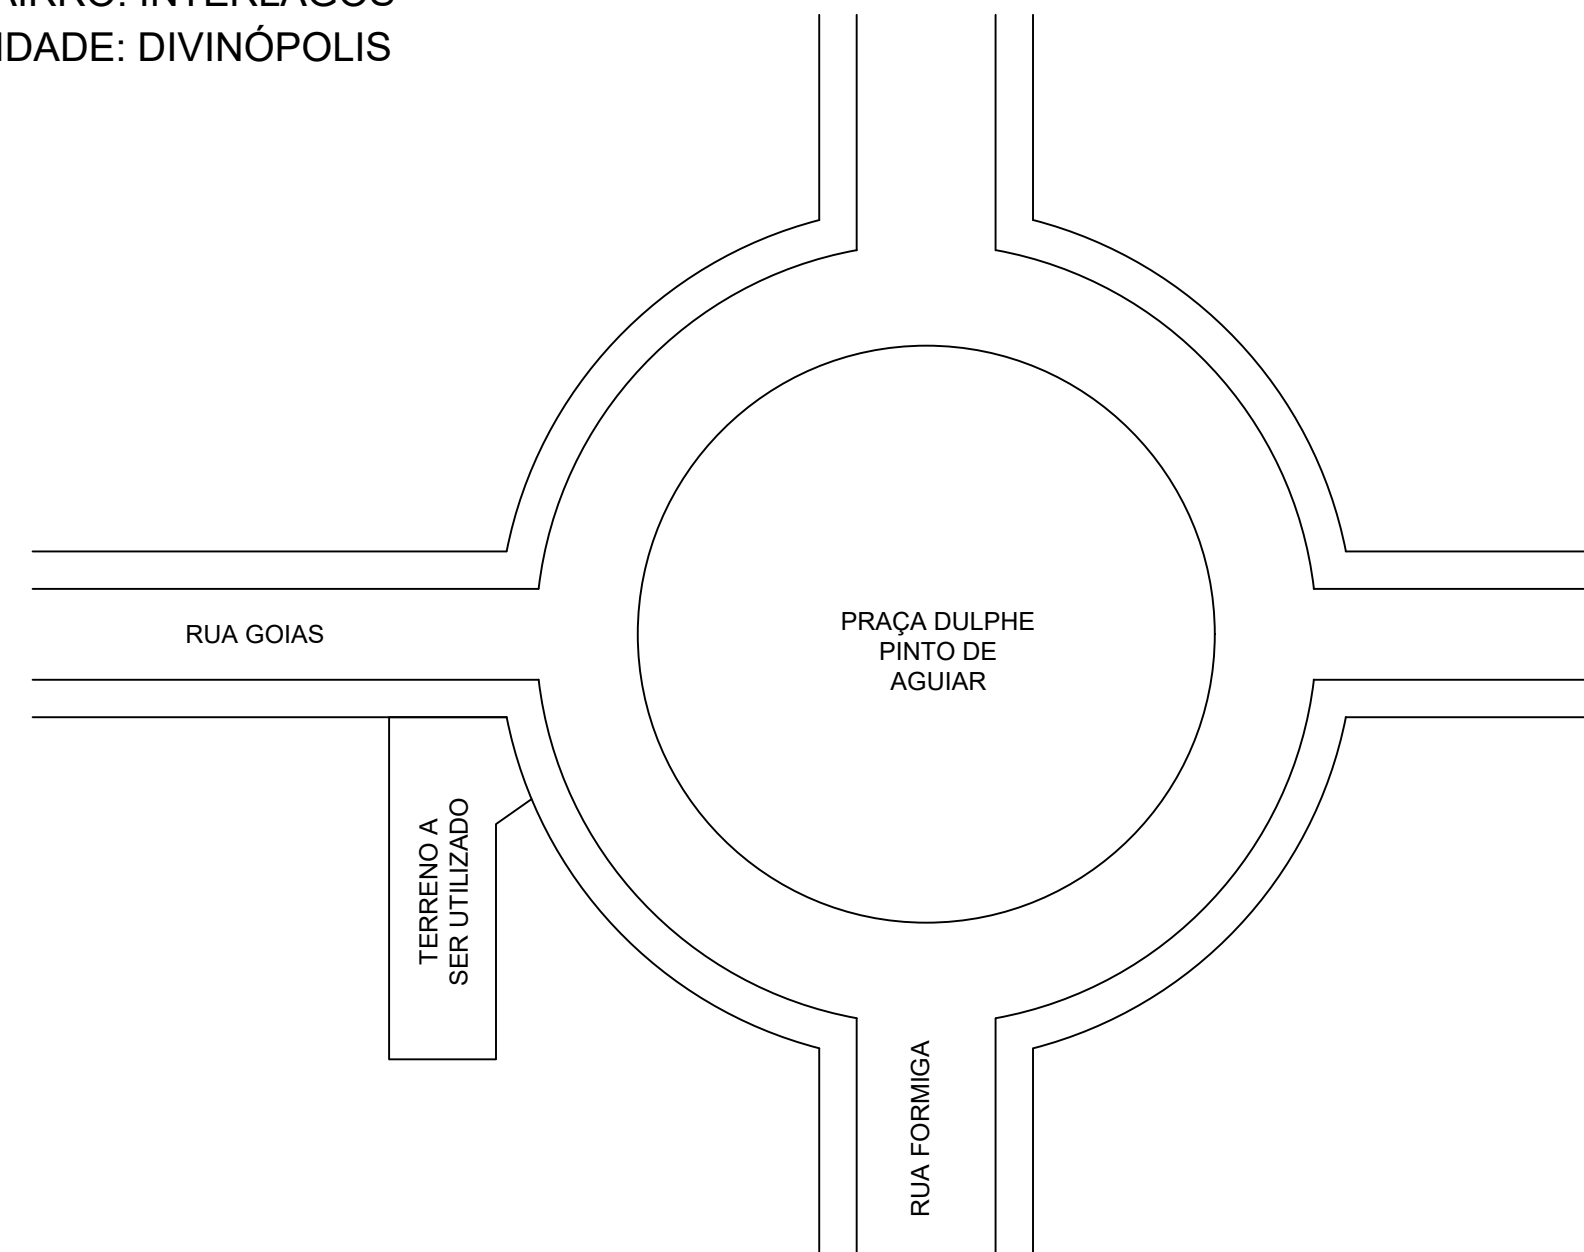


DIMENSÕES DO TERRENO

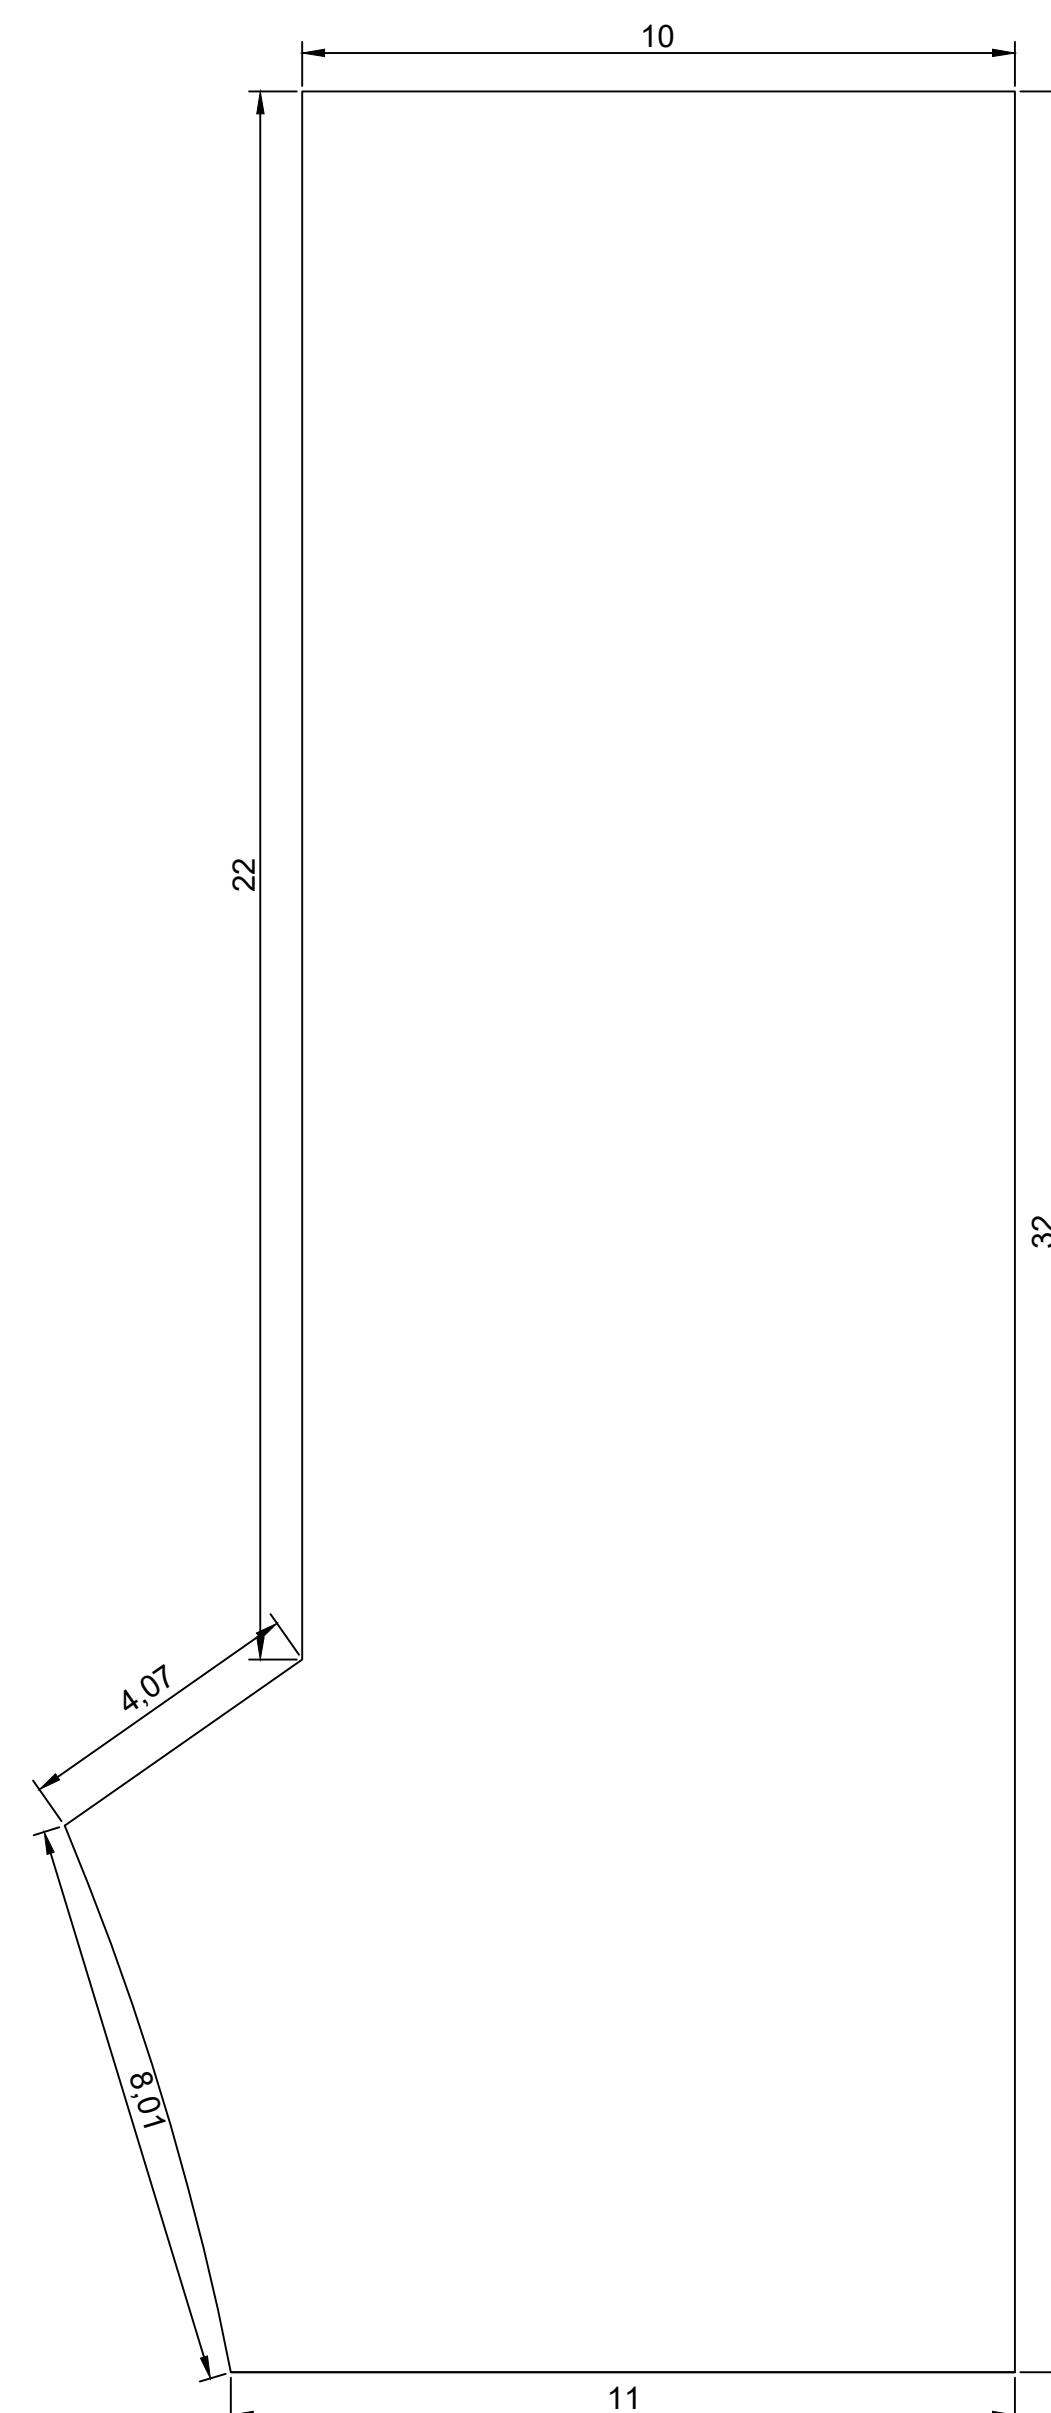

PLANTA DO EMPREENDIMENTO



PLANTA DO EMPREENDIMENTO

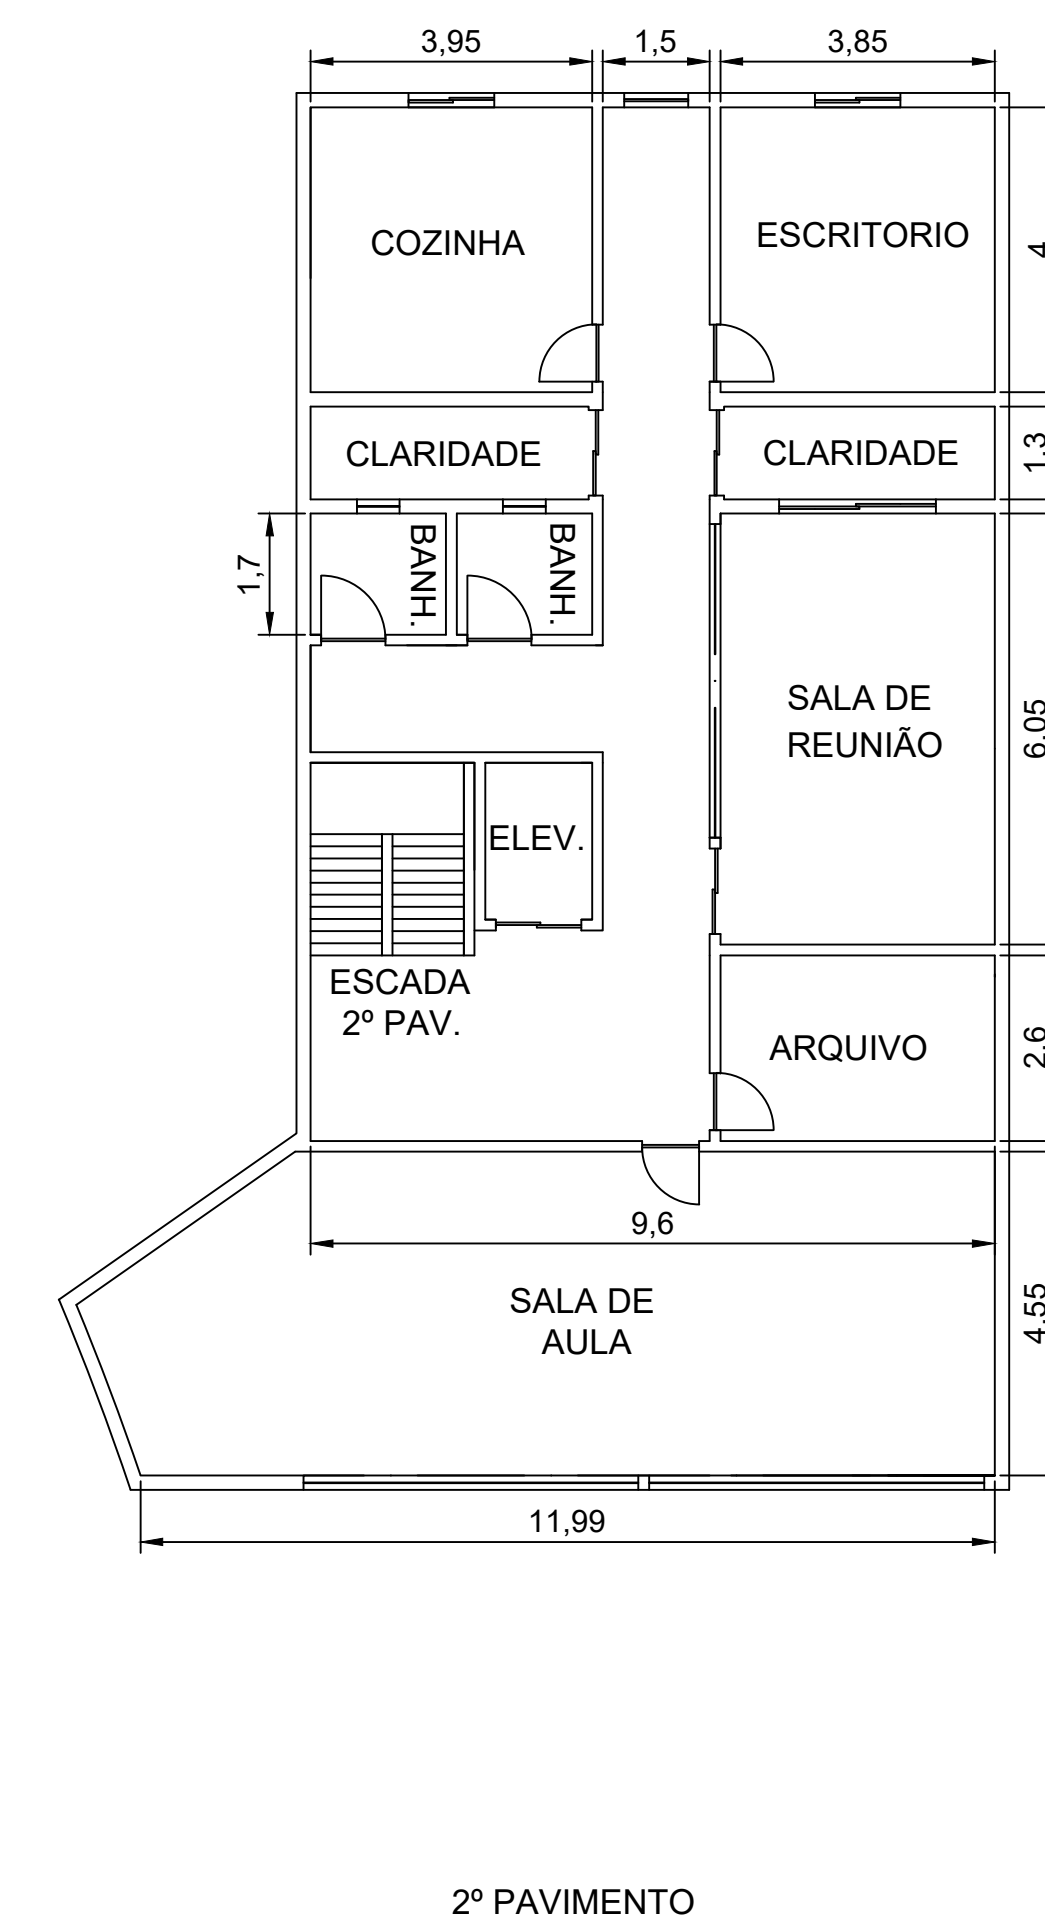

ENGENHARIA DE PRODUÇÃO - UEMG		
PLANTA MODELO PARA CONSULTORIA EM PETSHOP		
ALISSON, GABRIELLE, JOSÉ, MATEUS, VINÍCIO E VITÓRIA	1:1000	02/2023
TIM - UEMG	INTERDISCIPLINAR	01/01